# Eksempel , Ventilasjonsanlegg
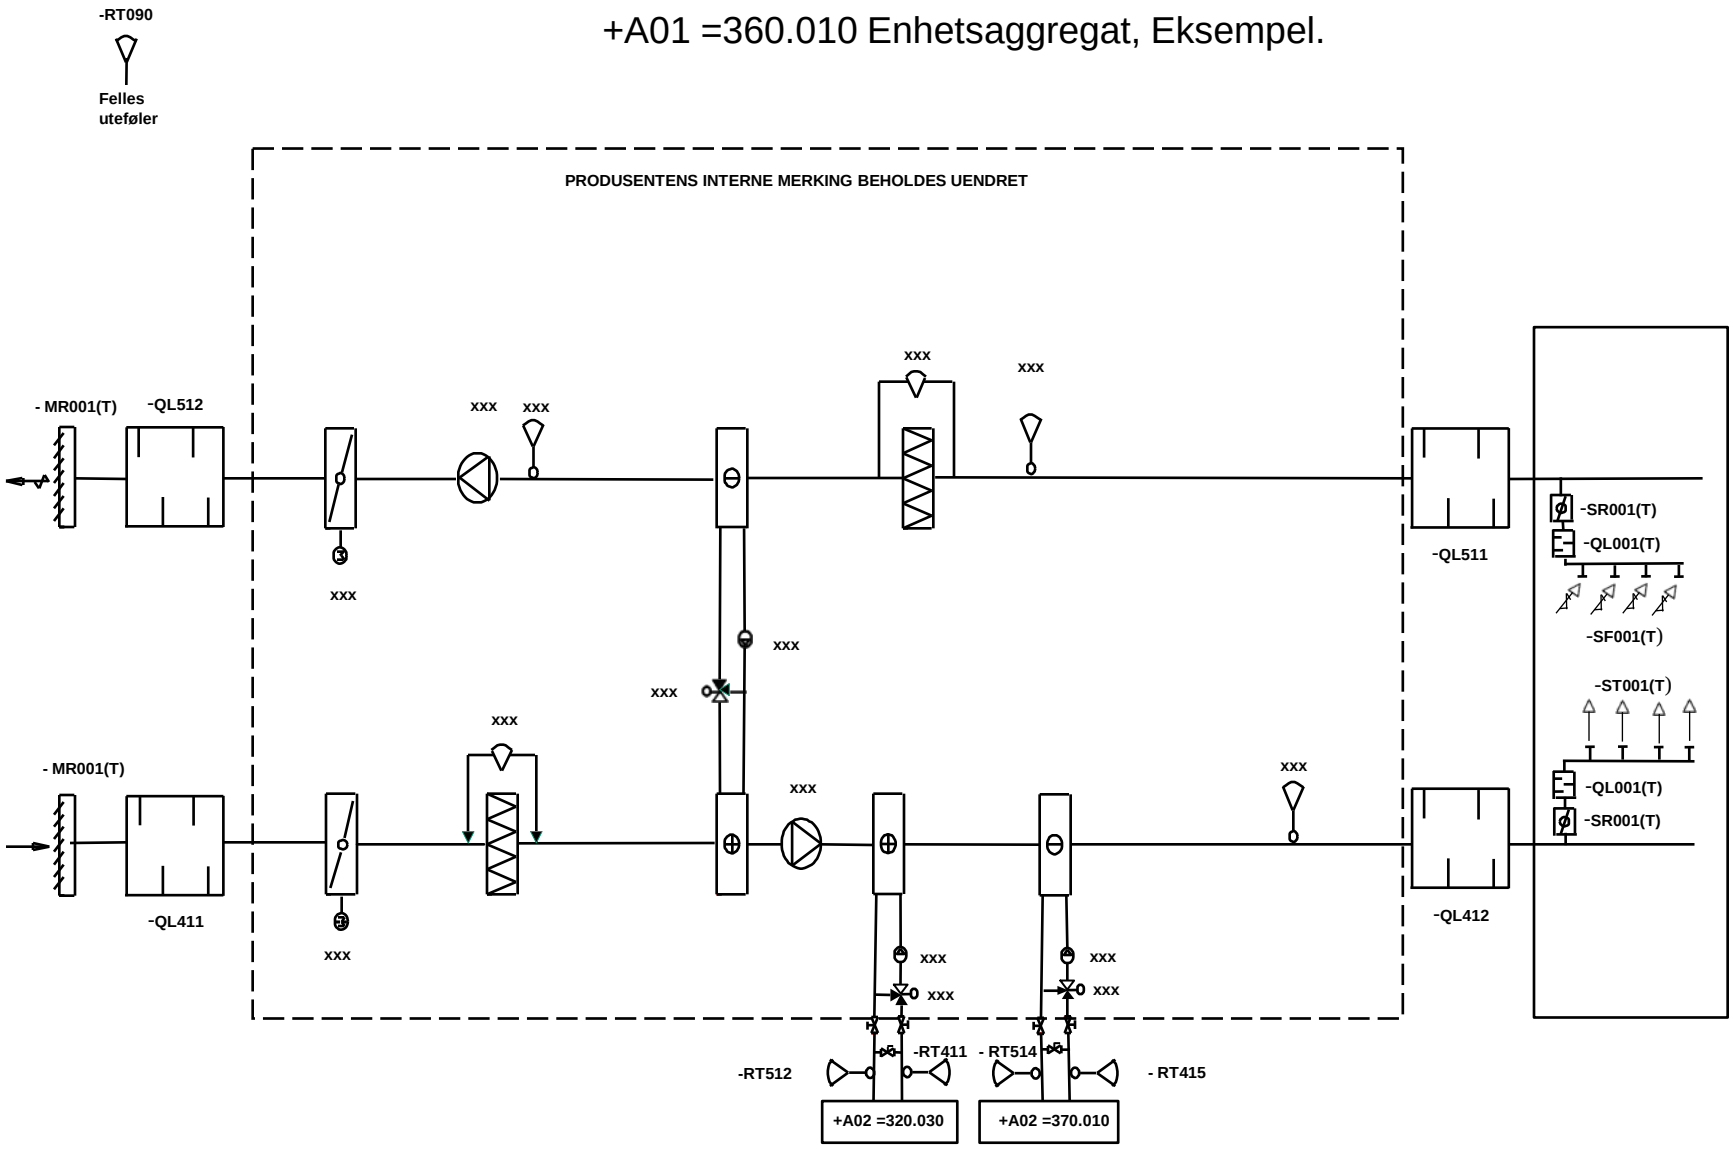
## +A01 =360.010 Enhetsaggregat, Eksempel.