# Sterkstrømskabling, systemgrenser

## +A01 =432.001/433.001/434.001

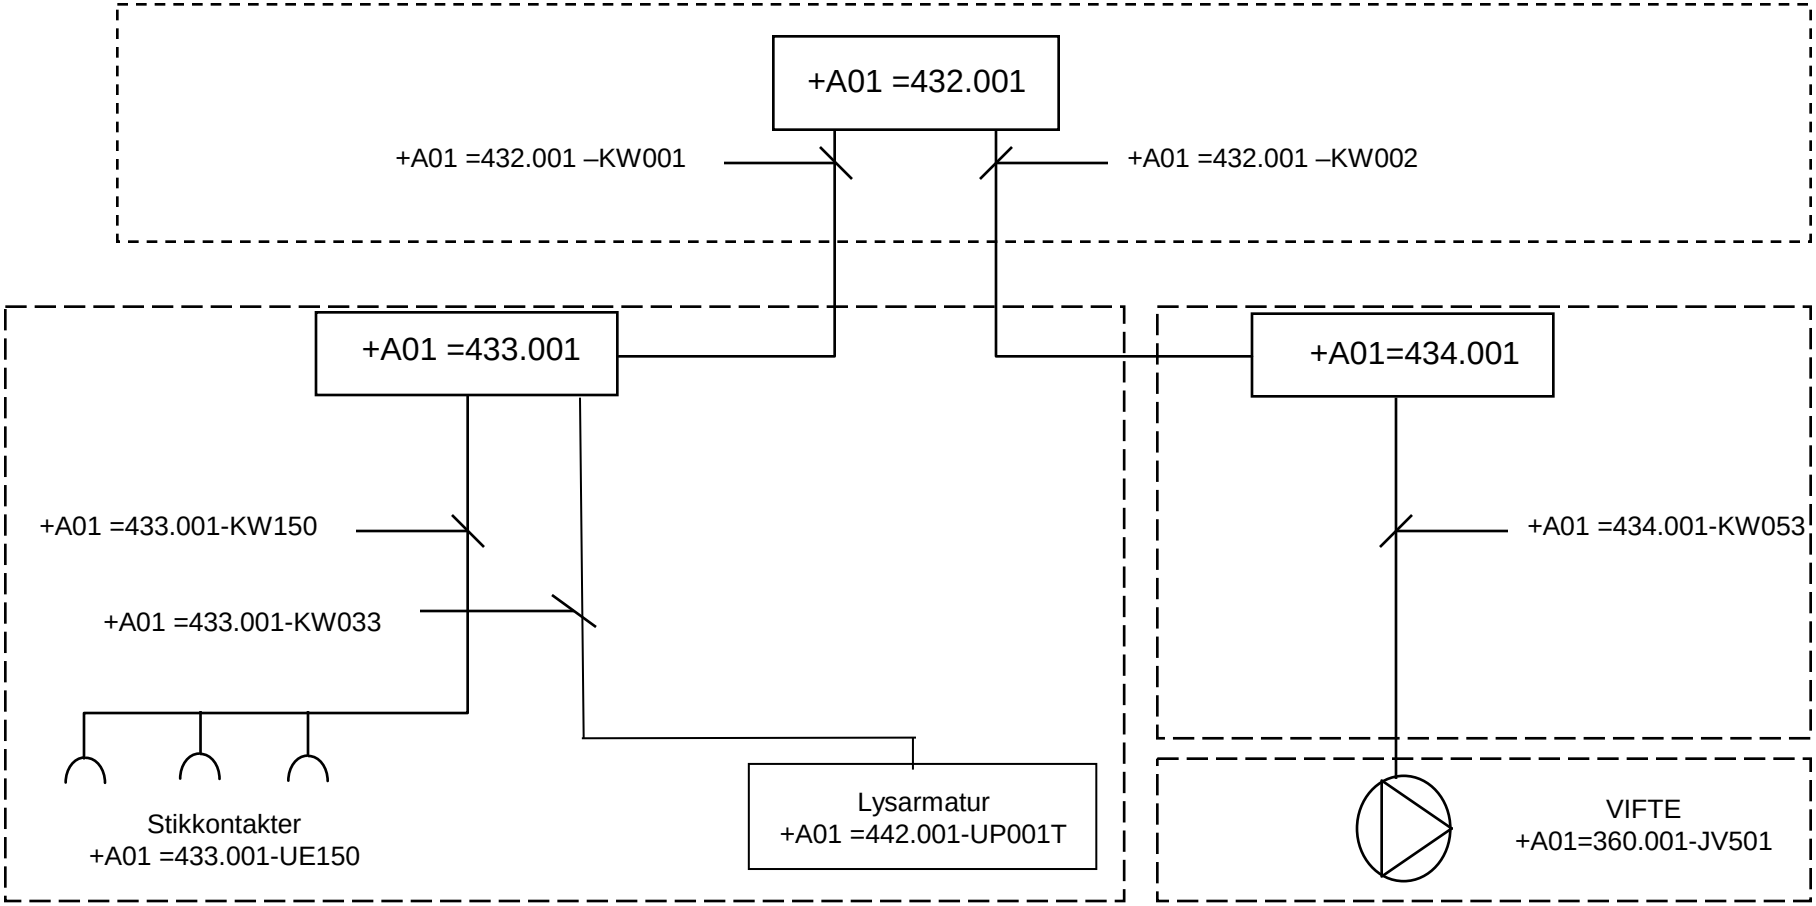


Uttakene merkes fysisk med hvilken kurs de kommer fra slik som vist over.

Merkes kun på plantegninger og ikke fysisk på armaturen.

VVS_komponenter merkes med systemnummer i hht. Det systemet den sitter i (her i 360 for ventilasjon).